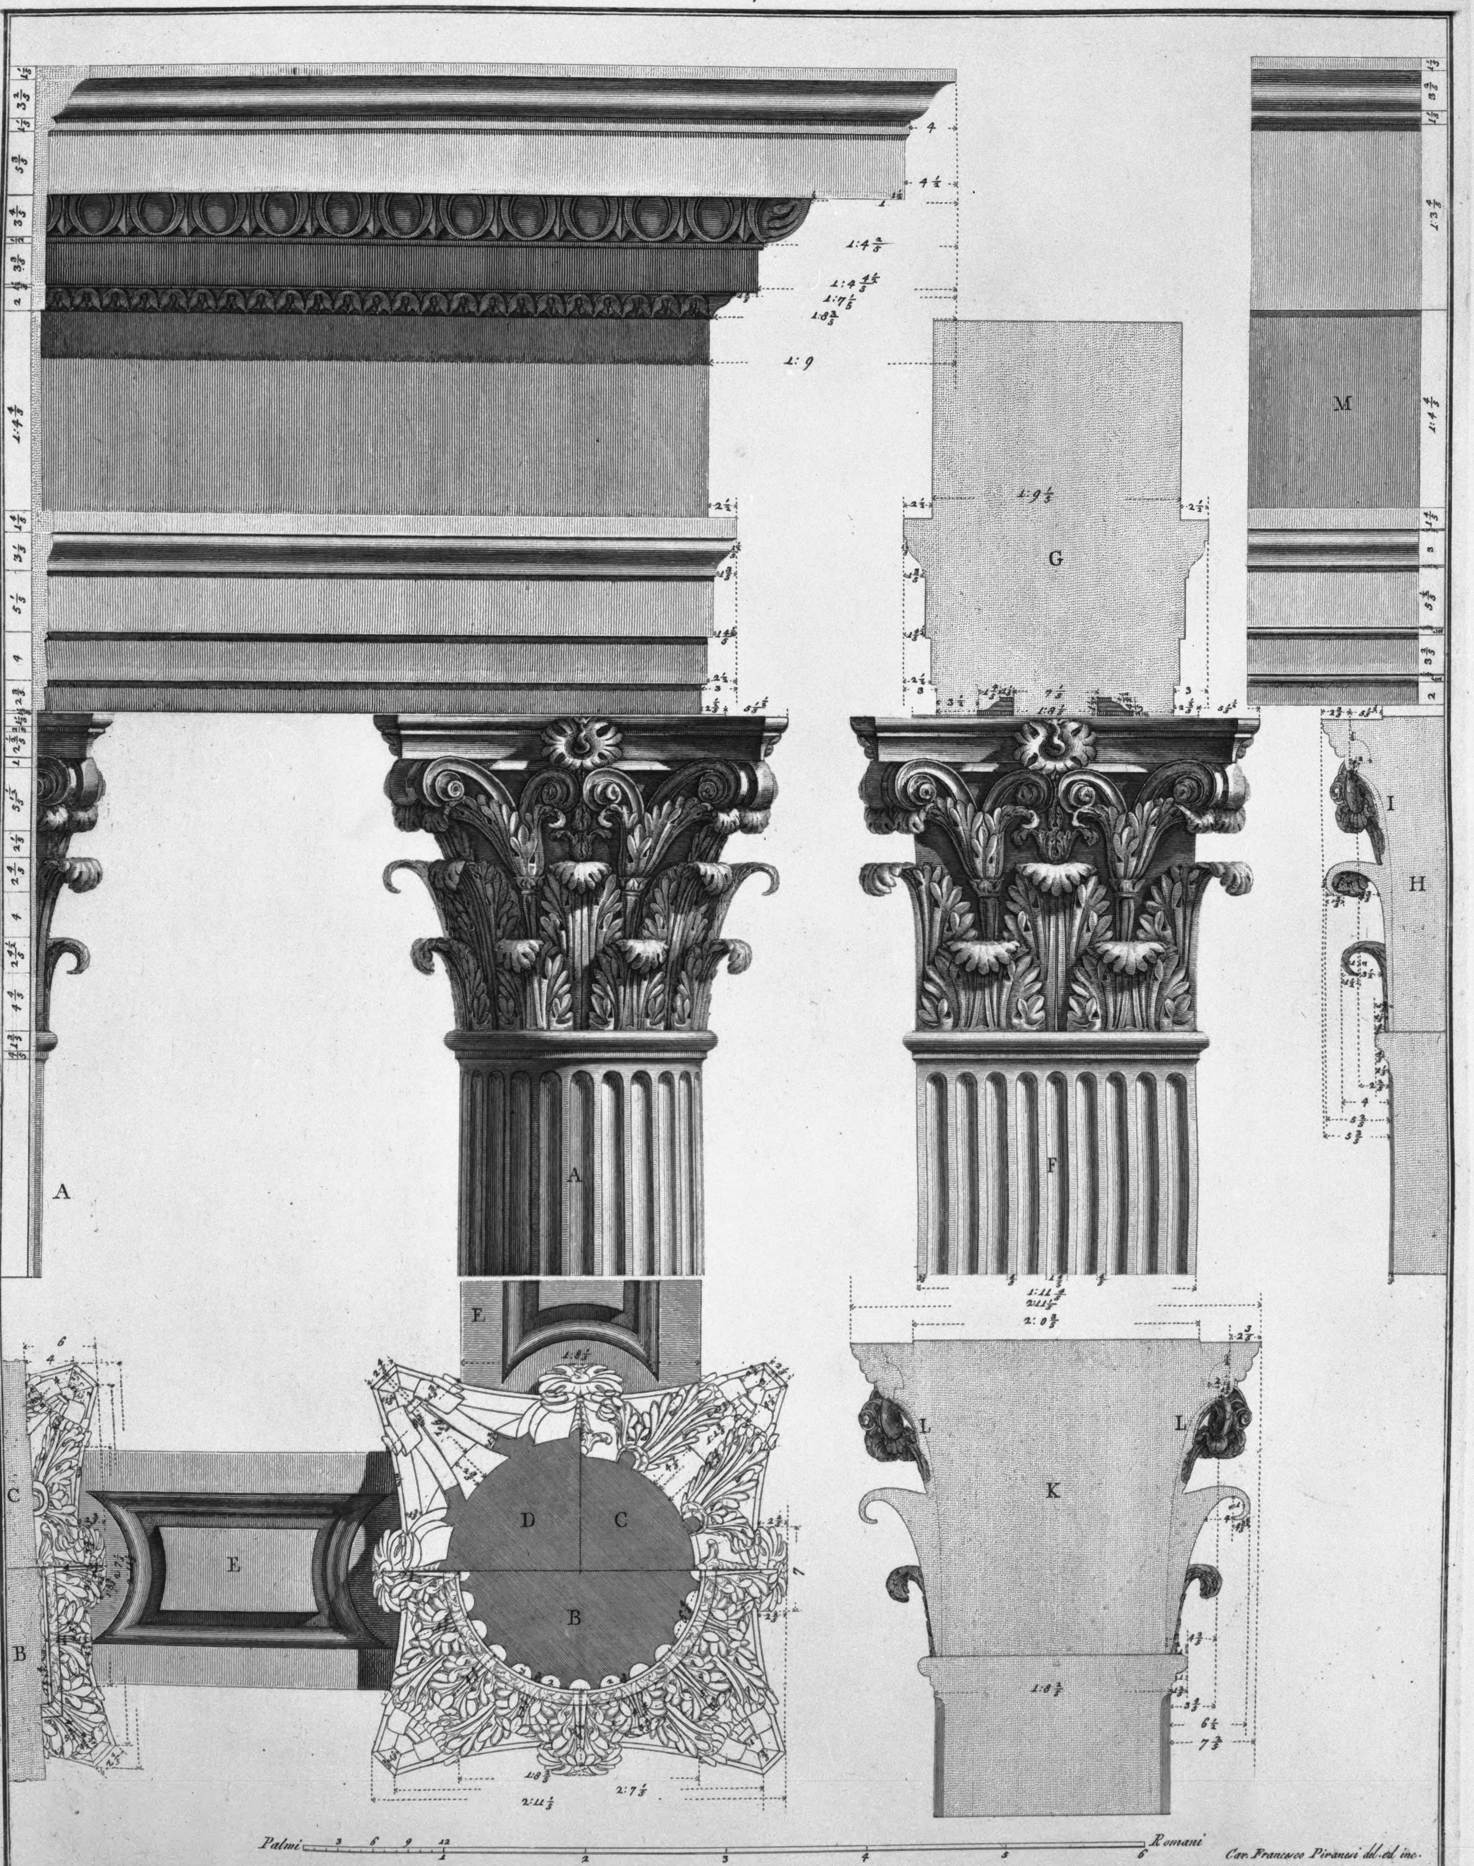

A. Porzione della colonna, e del pilastro di profilo co' loro capitelli, ed intavolamento, che unito al piedestallo, ed altre parti dimostrate nella Tav. antecedente formano il fianco di una delle dette Edicole. B. Pianta della metà dei capitelli della colonna, e del pilastro tagliata al di sotto del sommoscapo. C. Pianta del altra metà del capitello del pilastro, e di un quarto della colonna tagliata al di sotto delle foglie de caulicoli. D. Pianta di un quarto del capitello della colonna tagliata al di sopra delle foglie de caulicoli. E. Soffitto del architrave. F. Porzione della faccia del pilastro, con suo capitello. G. Sezione del architrave. H. Sezione del capitello del pilastro sulla linea di mezzo, che dimostra il suo profilo. I. Linea puntinata, che dimostra il profilo della campana. K. Sezione del capitello della colonna. L. Profilo della campana. M. Modanature, che ricorrono al pari del intavolamento delle Edicole, e adornano lo spazio, che resta tra queste, e li pilastri del ordine, che adorna le tribune. Tanto le misure di questa tavola, quanto l'altre del piedestallo, e sue parti dimostrato nella Tav. antecedente furono prese nel sito segnato...